


План - схема К1Н, К1

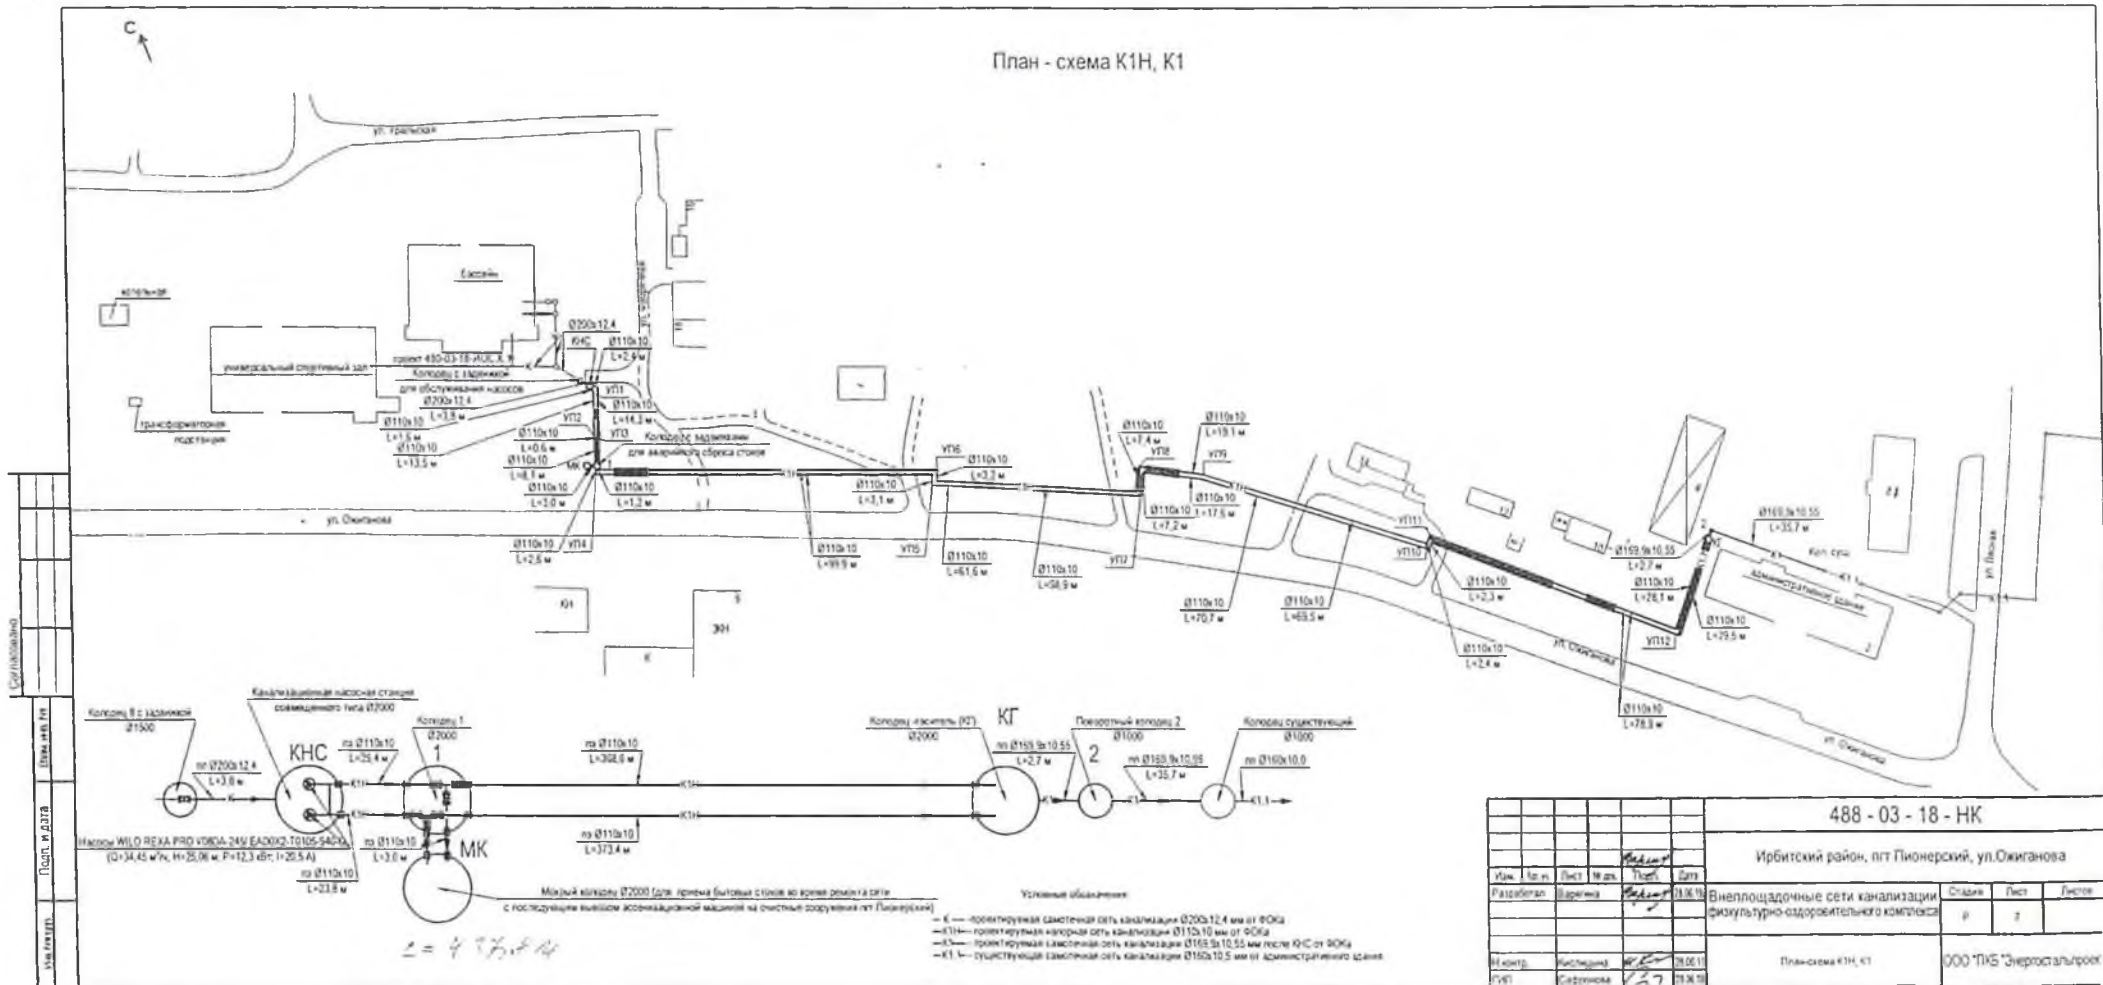

488 - 03 - 18 - НК				Ирбитский район, пгт Пионерский, ул. Ожиганова		
Изм.	Лист	Всего	Листов	Внеплощадочные сети канализации физкультурно-оздоровительного комплекса		
Разработал	Вариант	Дата		Страниц	Лист	Листов
				Р	З	
Визир	Исполнитель	Дата		План-схема К1Н, К1		
ГВБ	Савинова	19.06.19		ООО ПКБ "Энергостальпроект"		
				Всего 843		