


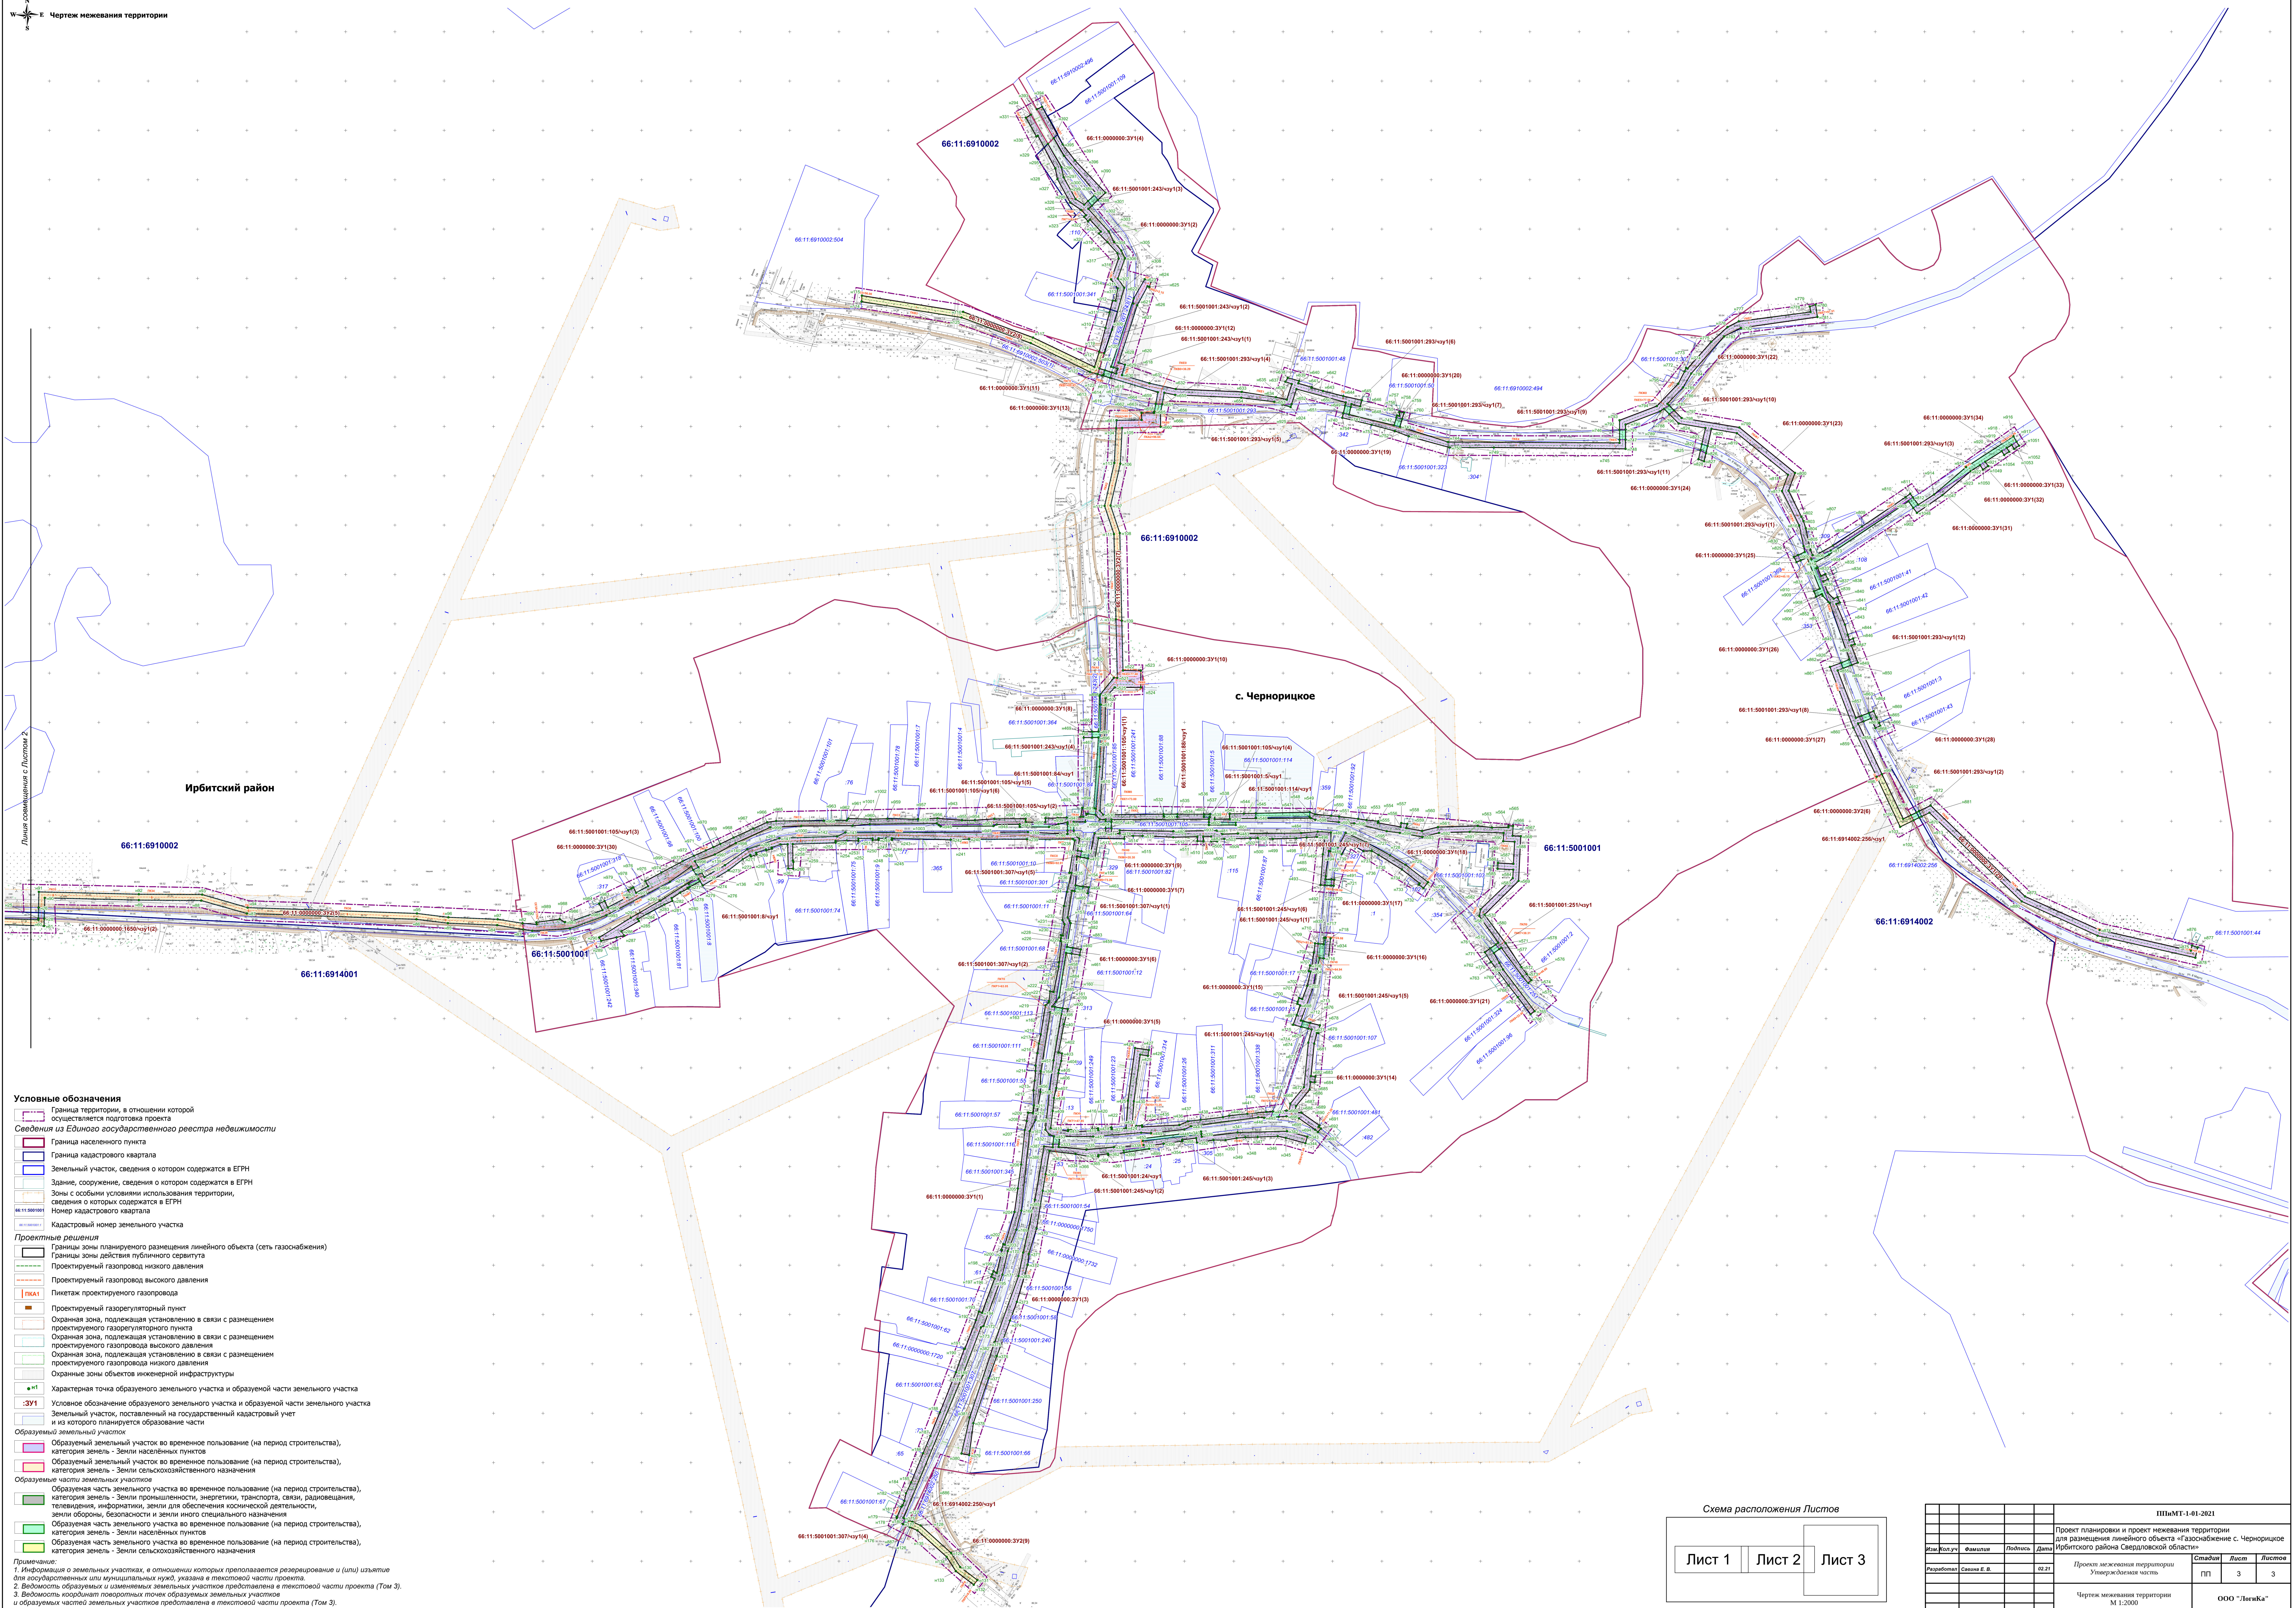

Чертеж межевания территории



- Условные обозначения**
- Граница территории, в отношении которой осуществляется подготовка проекта
  - Сведения из Единого государственного реестра недвижимости
  - Граница населенного пункта
  - Граница кадастрового квартала
  - Земельный участок, сведения о котором содержатся в ЕГРН
  - Здание, сооружение, сведения о котором содержатся в ЕГРН
  - Зоны с особыми условиями использования территории, сведения о которых содержатся в ЕГРН
  - Номер кадастрового квартала
  - Кадастровый номер земельного участка
- Проектные решения**
- Границы зоны планируемого размещения линейного объекта (сеть газоснабжения)
  - Границы зоны действия публичного сервитута
  - Проектируемый газопровод низкого давления
  - Проектируемый газопровод высокого давления
  - Пикетаж проектируемого газопровода
  - Проектируемый газорегуляторный пункт
  - Охранная зона, подлежащая установлению в связи с размещением проектируемого газорегуляторного пункта
  - Охранная зона, подлежащая установлению в связи с размещением проектируемого газопровода высокого давления
  - Охранная зона, подлежащая установлению в связи с размещением проектируемого газопровода низкого давления
  - Охранная зона объектов инженерной инфраструктуры
  - Характерная точка образуемого земельного участка и образуемой части земельного участка
  - Условное обозначение образуемого земельного участка и образуемой части земельного участка
  - Земельный участок, поставленный на государственный кадастровый учет и из которого планируется образование части
  - Образующий земельный участок
  - Образующий земельный участок во временное пользование (на период строительства), категория земель - Земли населенных пунктов
  - Образующий земельный участок во временное пользование (на период строительства), категория земель - Земли сельскохозяйственного назначения
  - Образующие части земельных участков
  - Образующая часть земельного участка во временное пользование (на период строительства), категория земель - Земли промышленности, энергетики, транспорта, связи, радиовещания, телевидения, информатики, земли для обеспечения космической деятельности, земли обороны, безопасности и земли иного специального назначения
  - Образующая часть земельного участка во временное пользование (на период строительства), категория земель - Земли населенных пунктов
  - Образующая часть земельного участка во временное пользование (на период строительства), категория земель - Земли сельскохозяйственного назначения

Примечание:  
1. Информация о земельных участках, в отношении которых предполагается резервирование и (или) изъятие для государственных или муниципальных нужд, указана в текстовой части проекта.  
2. Видимость образуемых и изменяемых земельных участков представлена в текстовой части проекта (Том 3).  
3. Видимость координат поворотных точек образуемых земельных участков и образуемых частей земельных участков представлена в текстовой части проекта (Том 3).

Схема расположения Листов

Лист 1 Лист 2 Лист 3

				ИПМТ-1-01-2021		
				Проект планировки и проект межевания территории для размещения линейного объекта «Газоснабжение с. Черноричское Ирбитского района Свердловской области»		
Им.пол.уч.	Фамилия	Подпись	Дата	Статус	Лист	Листов
Разработчик	Степан Е. В.		02.21	Проект межевания территории	ПП	3
				Утвержденная часть	3	3
				Чертеж межевания территории	ООО "Лордс"	
				М 1:2000		